




**תהליך 1-1**  
**1:25**

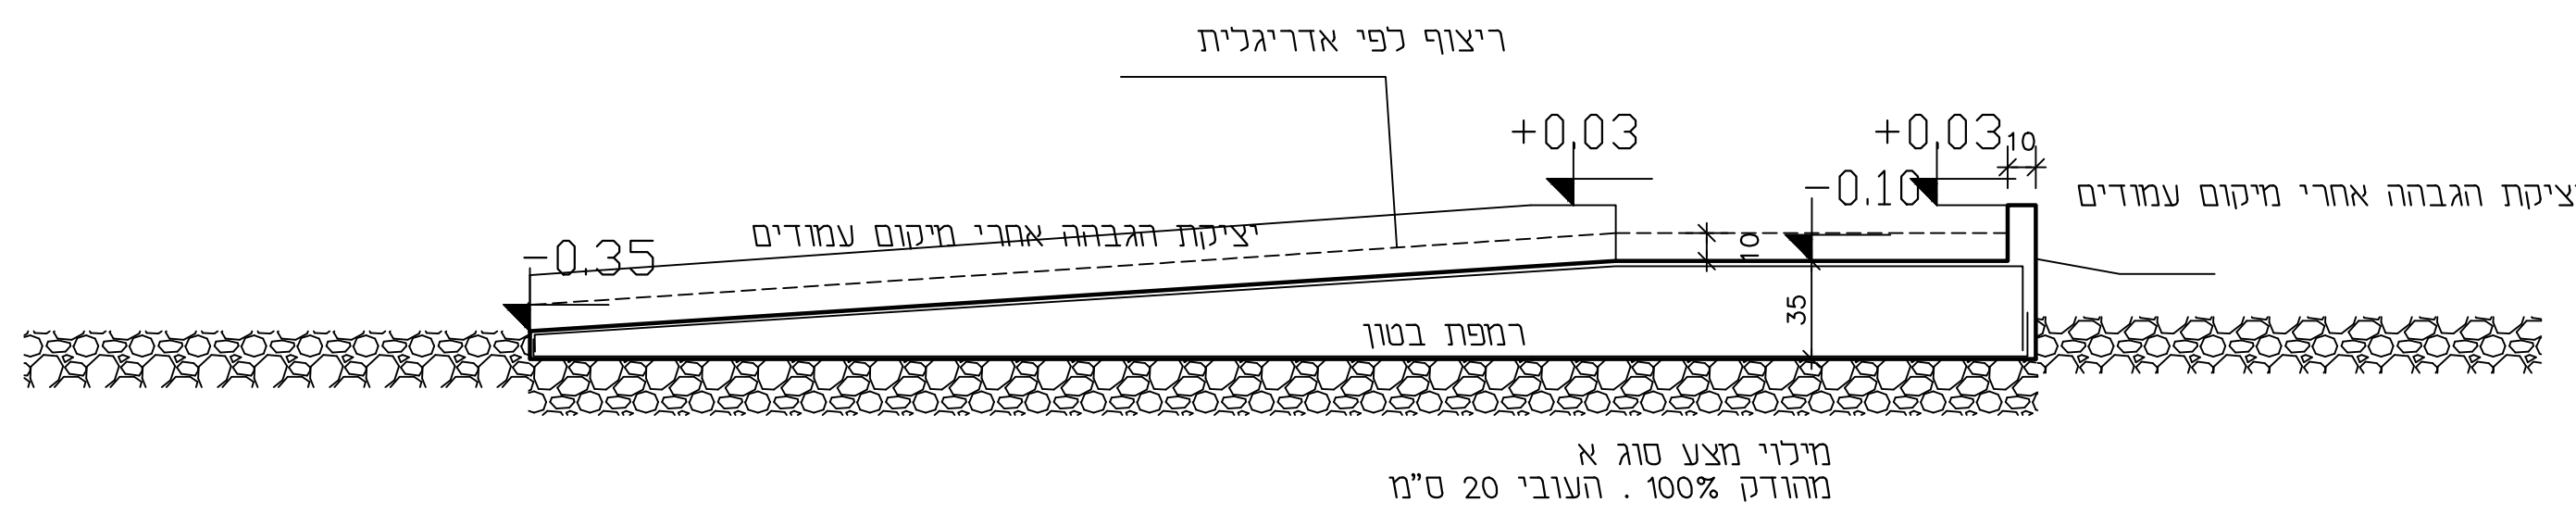


**תהליך 2-2**  
**1:25**

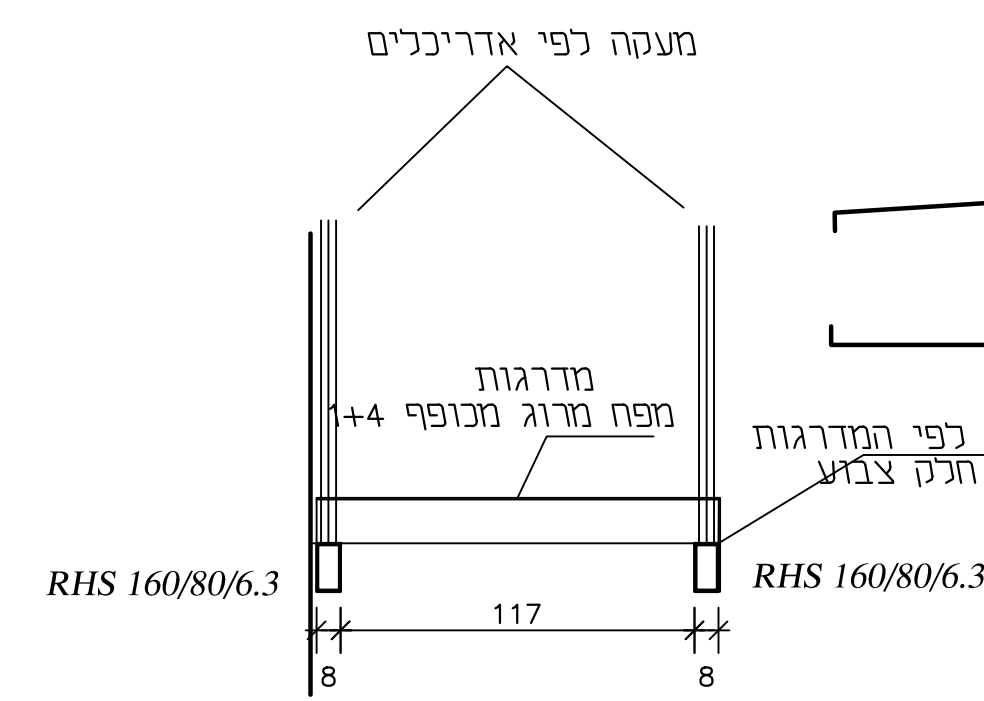

**תהליך 3-3**  
**1:25**

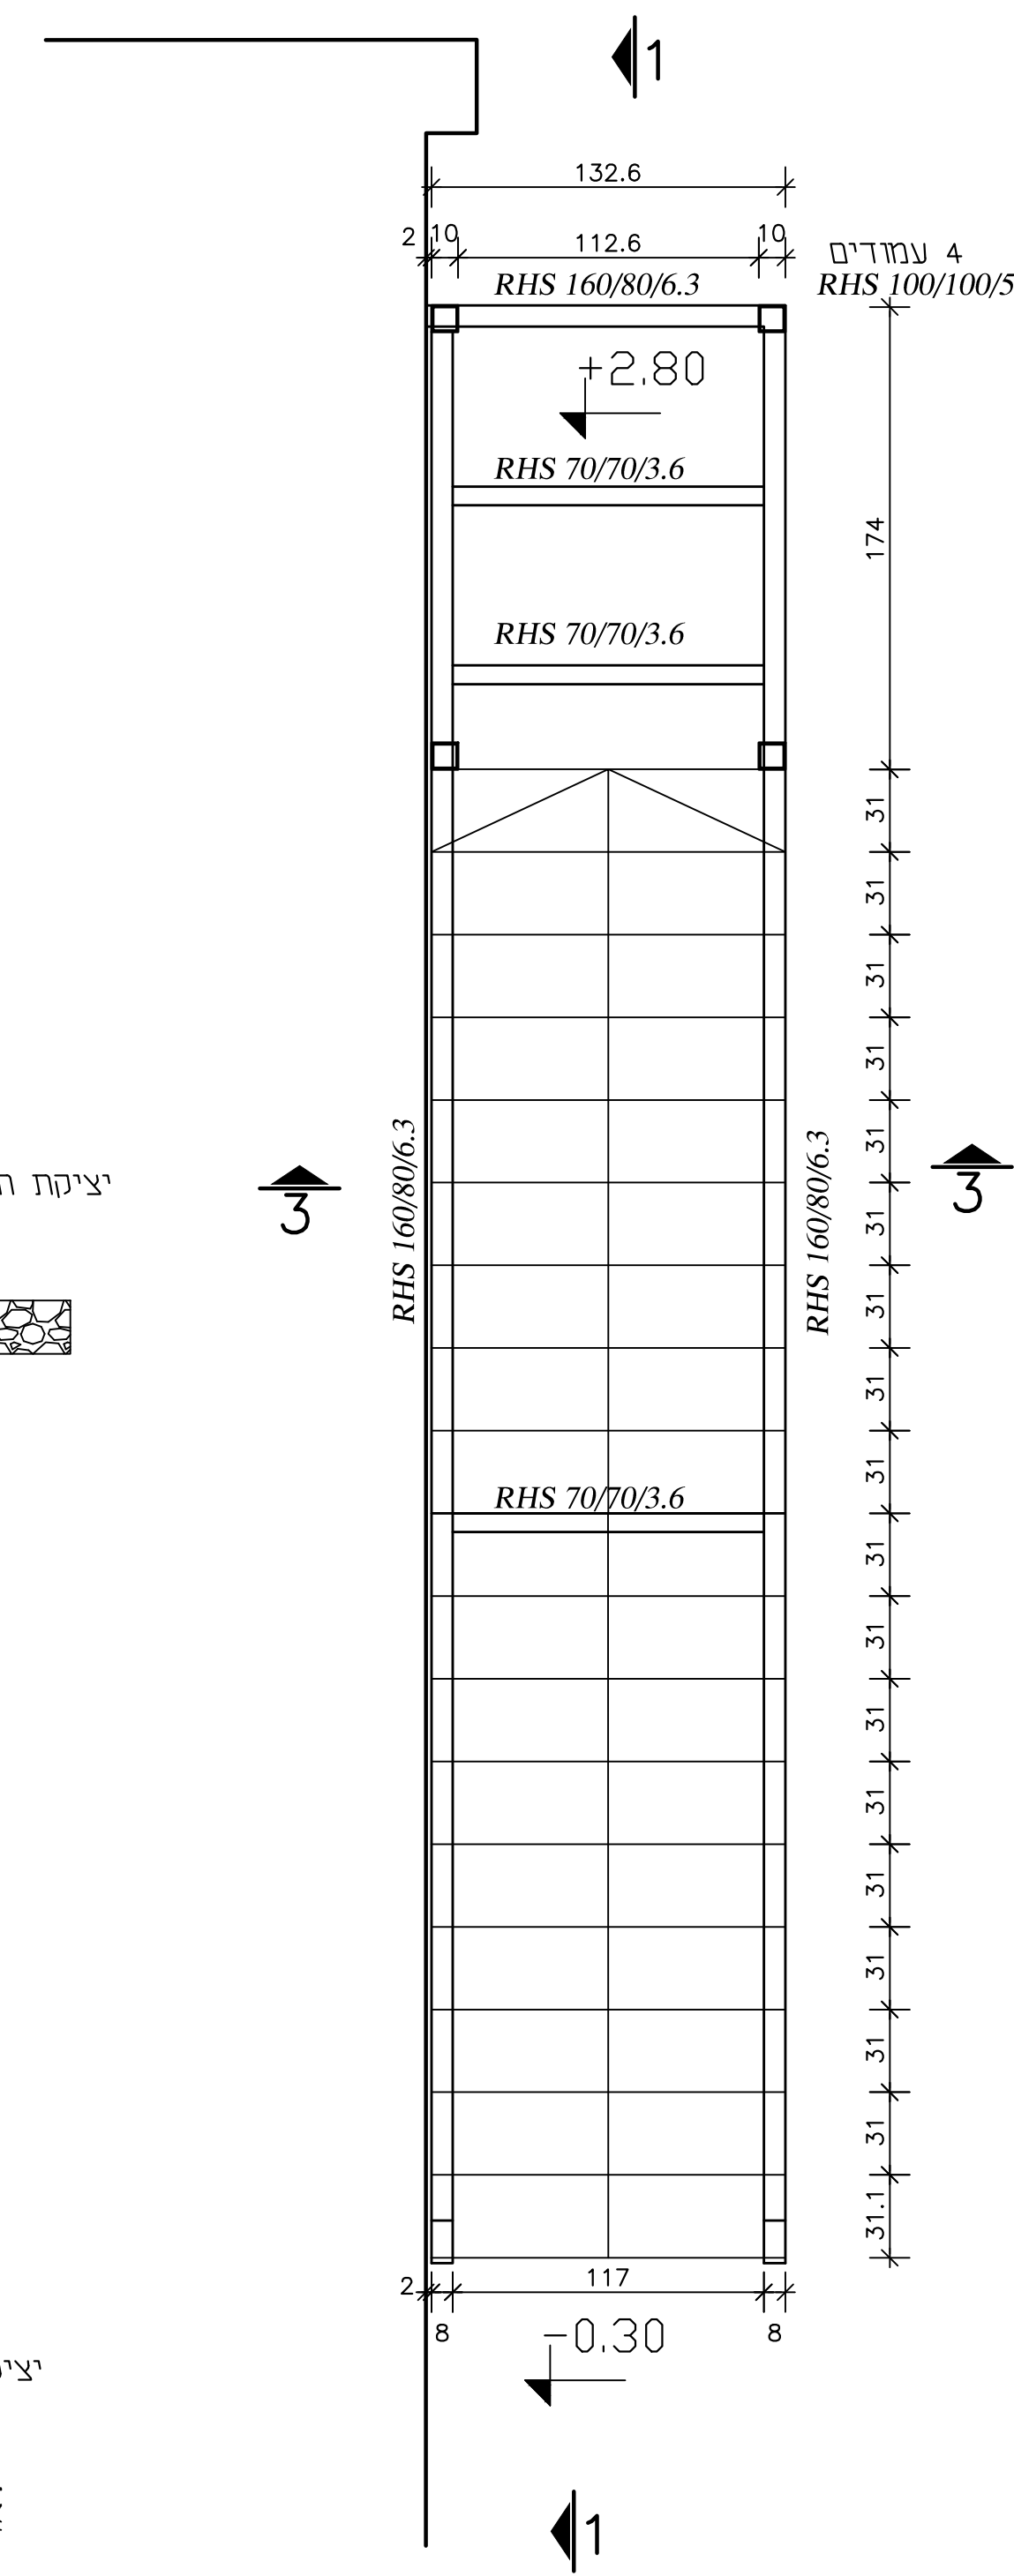

**תוכנית מדרגות פלדה**  
**1:25**

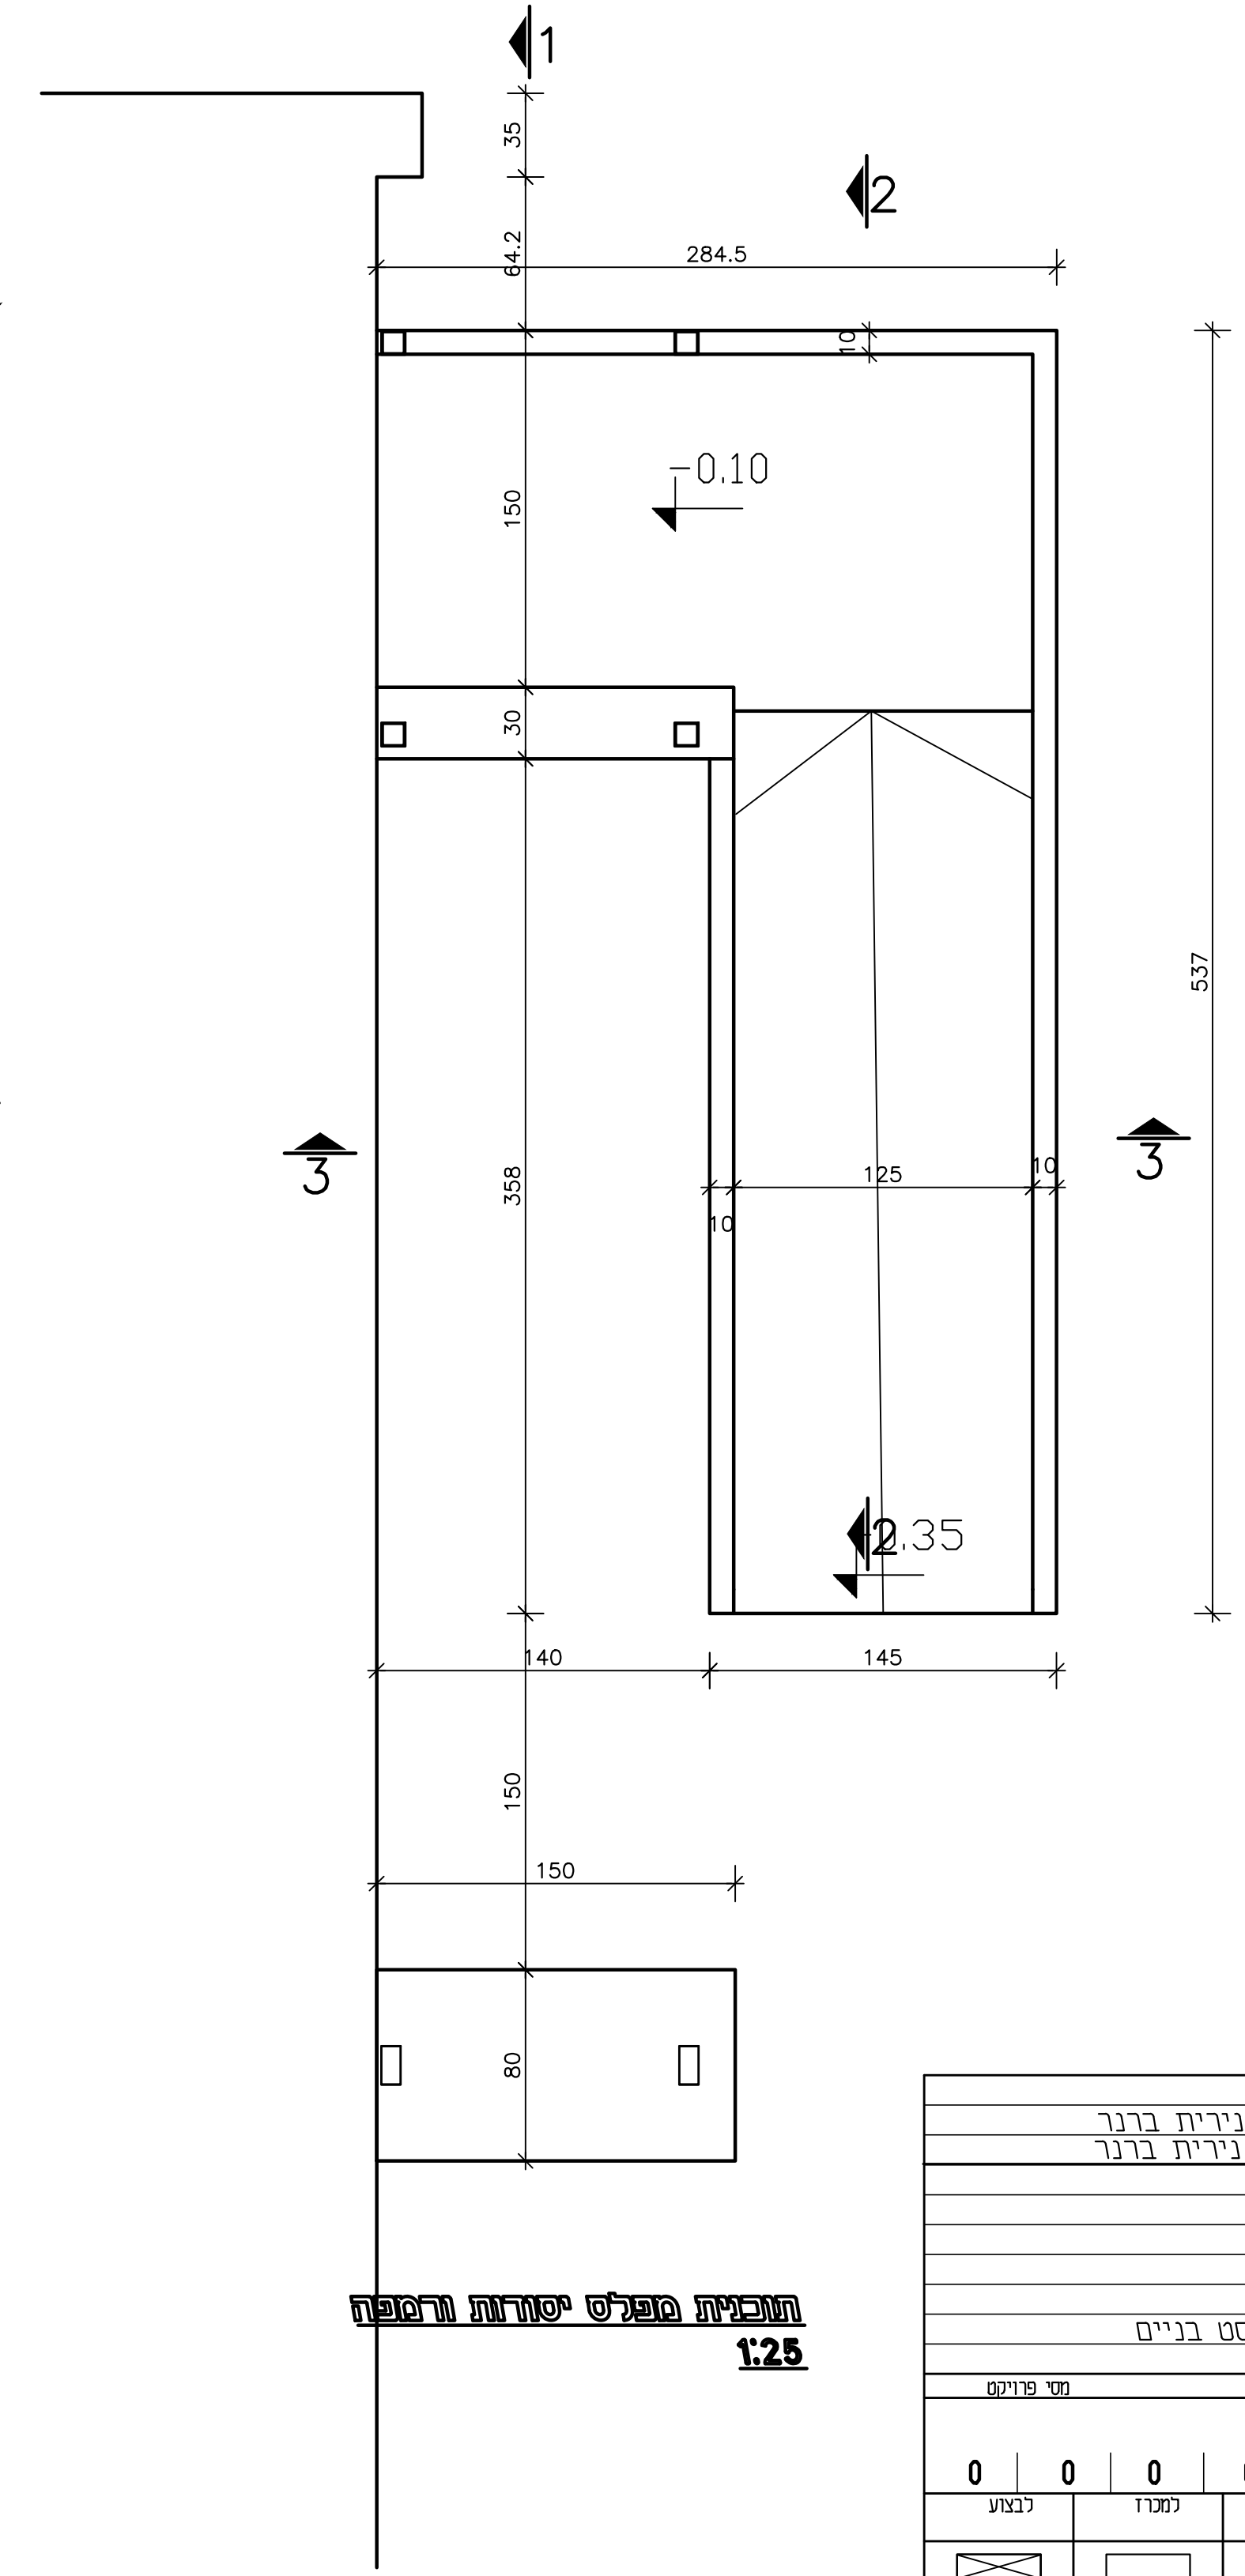

**תוכנית פוליס יטוחת ורמפה**  
**1:25**

2.1.19	אלכס בר, נירית ברנר
1.1.19	אלכס בר, נירית ברנר
2.1.19	2 ביטול פודסט בניים
2.1.19	2 ביטול פודסט בניים
2.1.19	2 ביטול פודסט בניים

0	0	0	0	0	0	1	1
---	---	---	---	---	---	---	---

0	0	0	0	0	0	1	1
2	1	1	1	1	1	1	1
המחיר: בית חולים ברזילי נירית ברנר אדריכלים בע"מ							
שם המבנה: בית ספר לאחיות ביתן 5							
סוג המבנה: תכנית מדרגות חרום ורמפה							
תאריך הקמת: 1.1.19							

**בר נחום**

– מהנדס בנין  
רח' אימבר 10 כפר סבא  
מ/פקס 09-7671204

הערות

- יש לסדוד את כל המידות במקום לפני הביצוע.
- הריתוכים לכל אורך קו המגע בין האלמנטים עובי הריתוכים 50mm (עובי דופן מינימלי ברייתוף).
- הפלדה מעוגלונת בגיליון חם 80 מיקרון.
- צבע: 2 שכבות המרפון של שמבר בעובי כולל 20 מיקרון.