




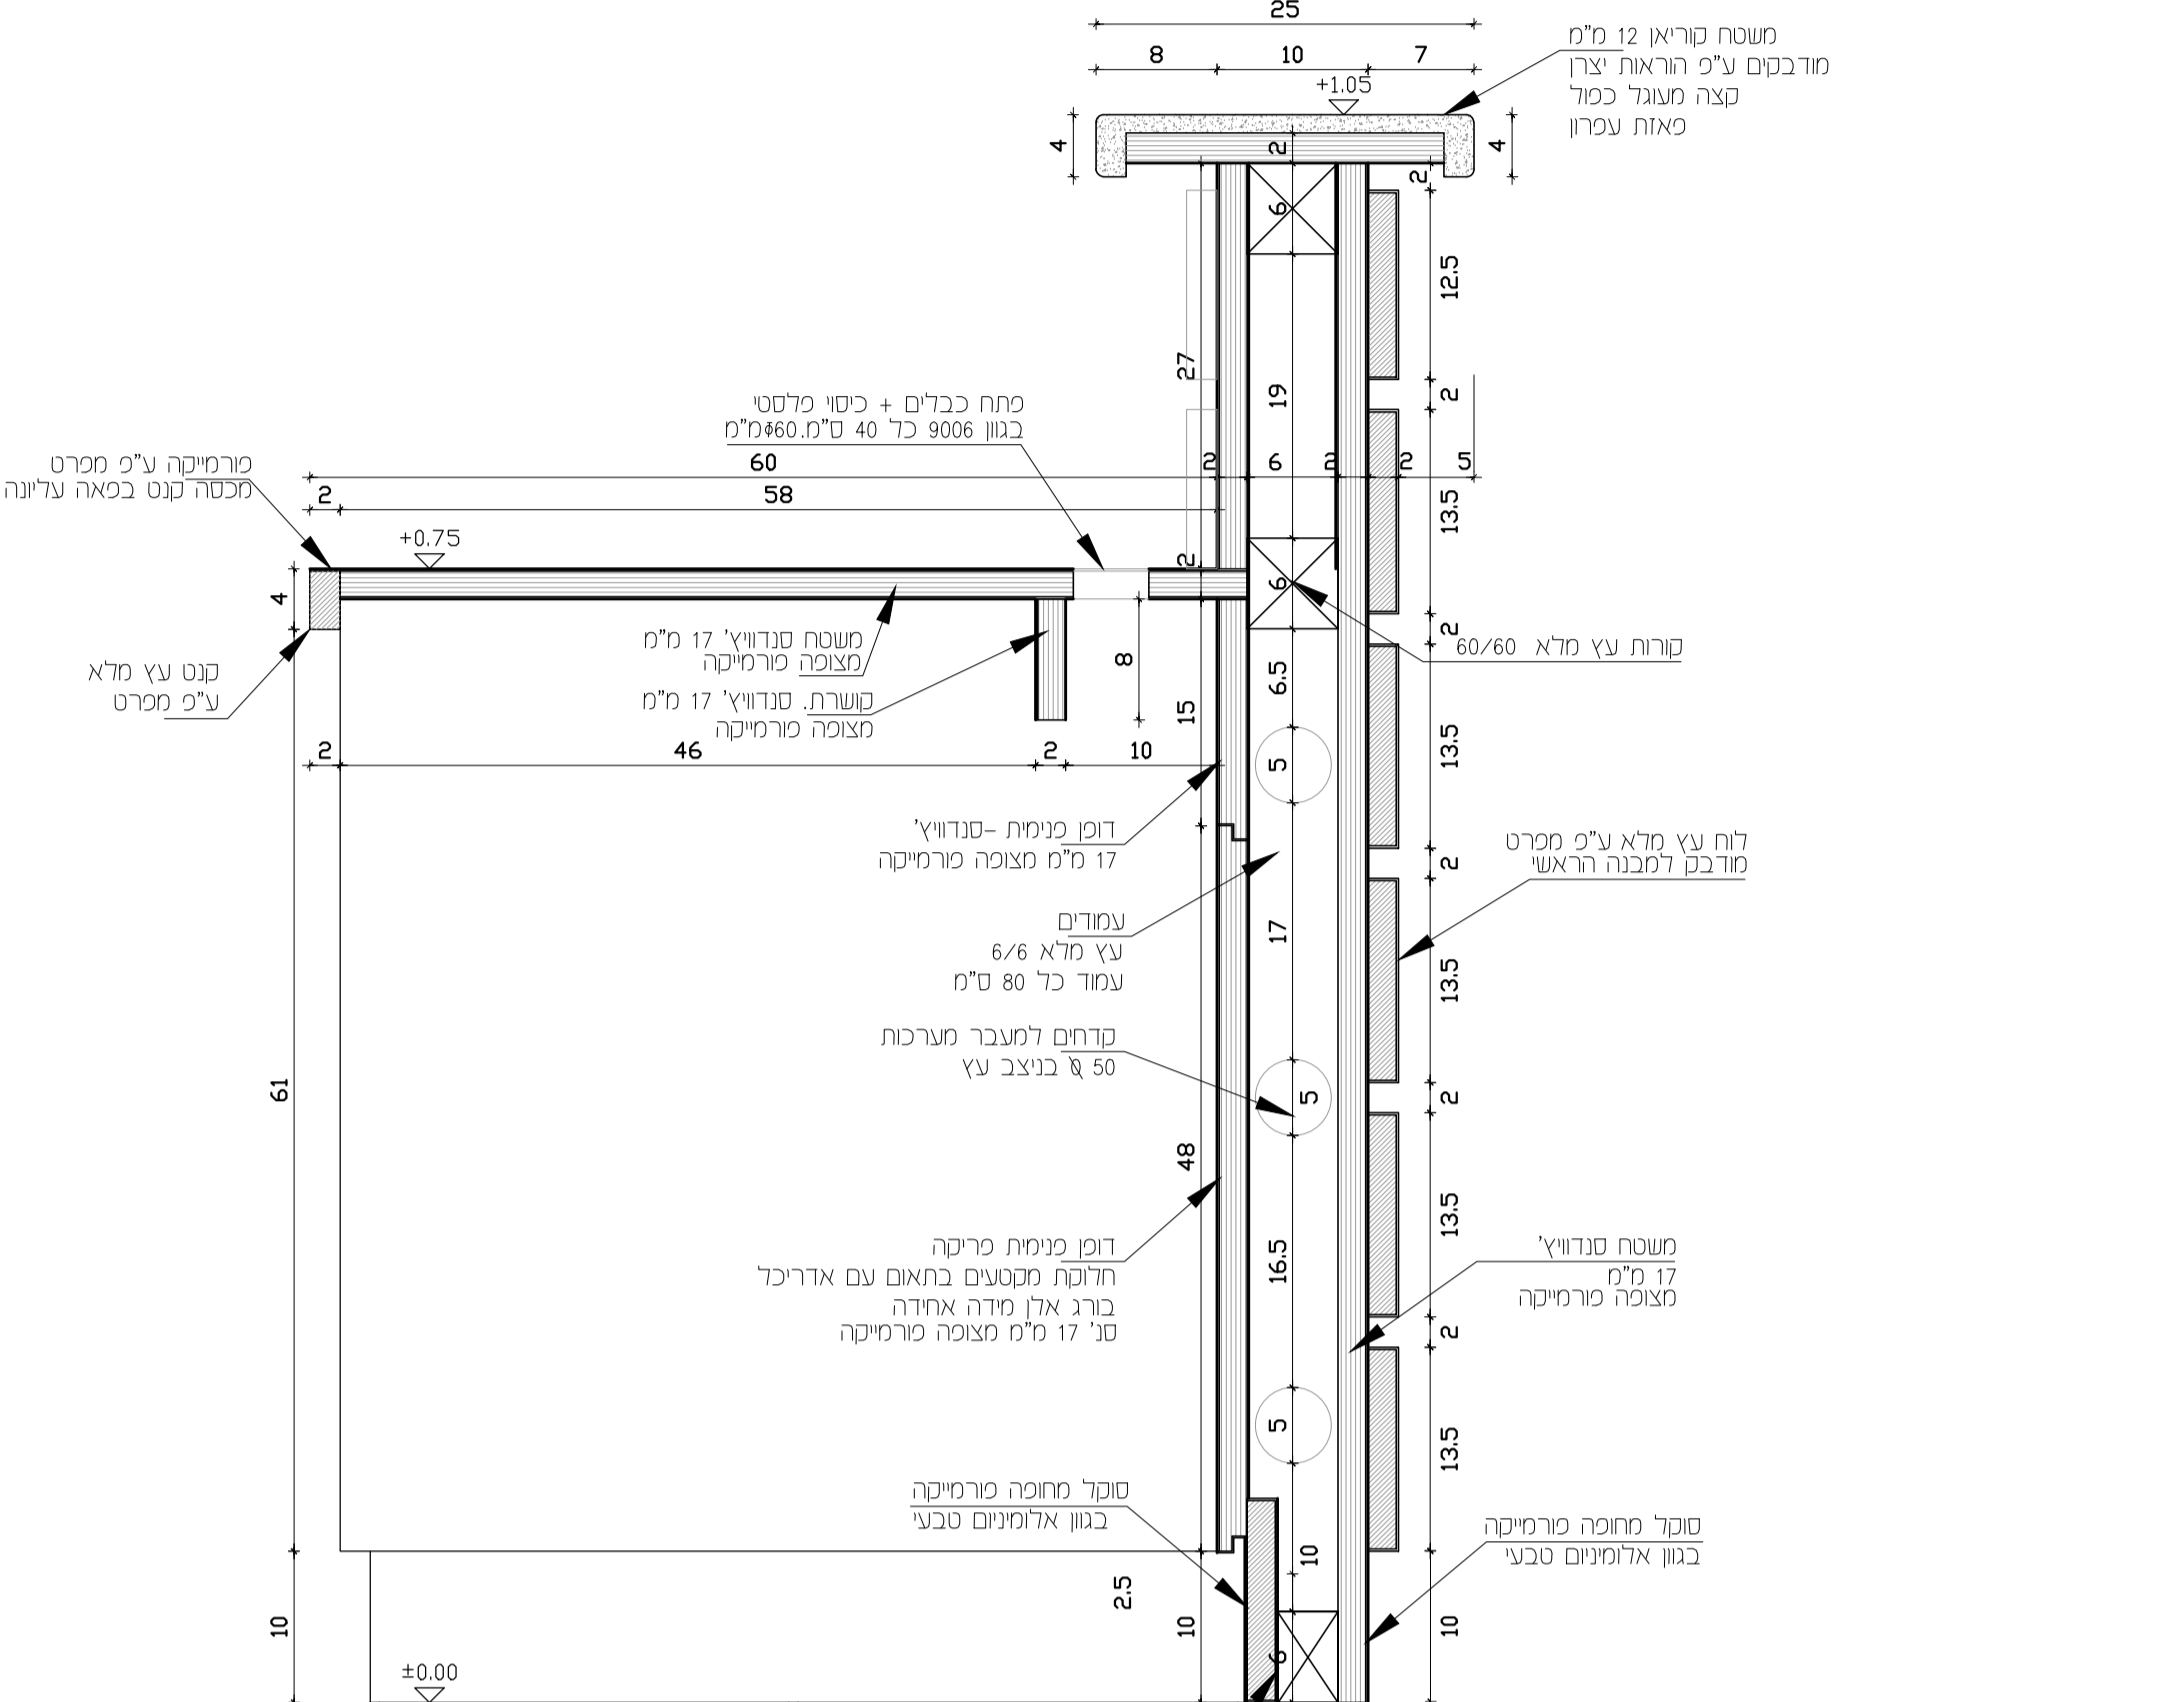


חתך A-A
ק.ט. 1:5

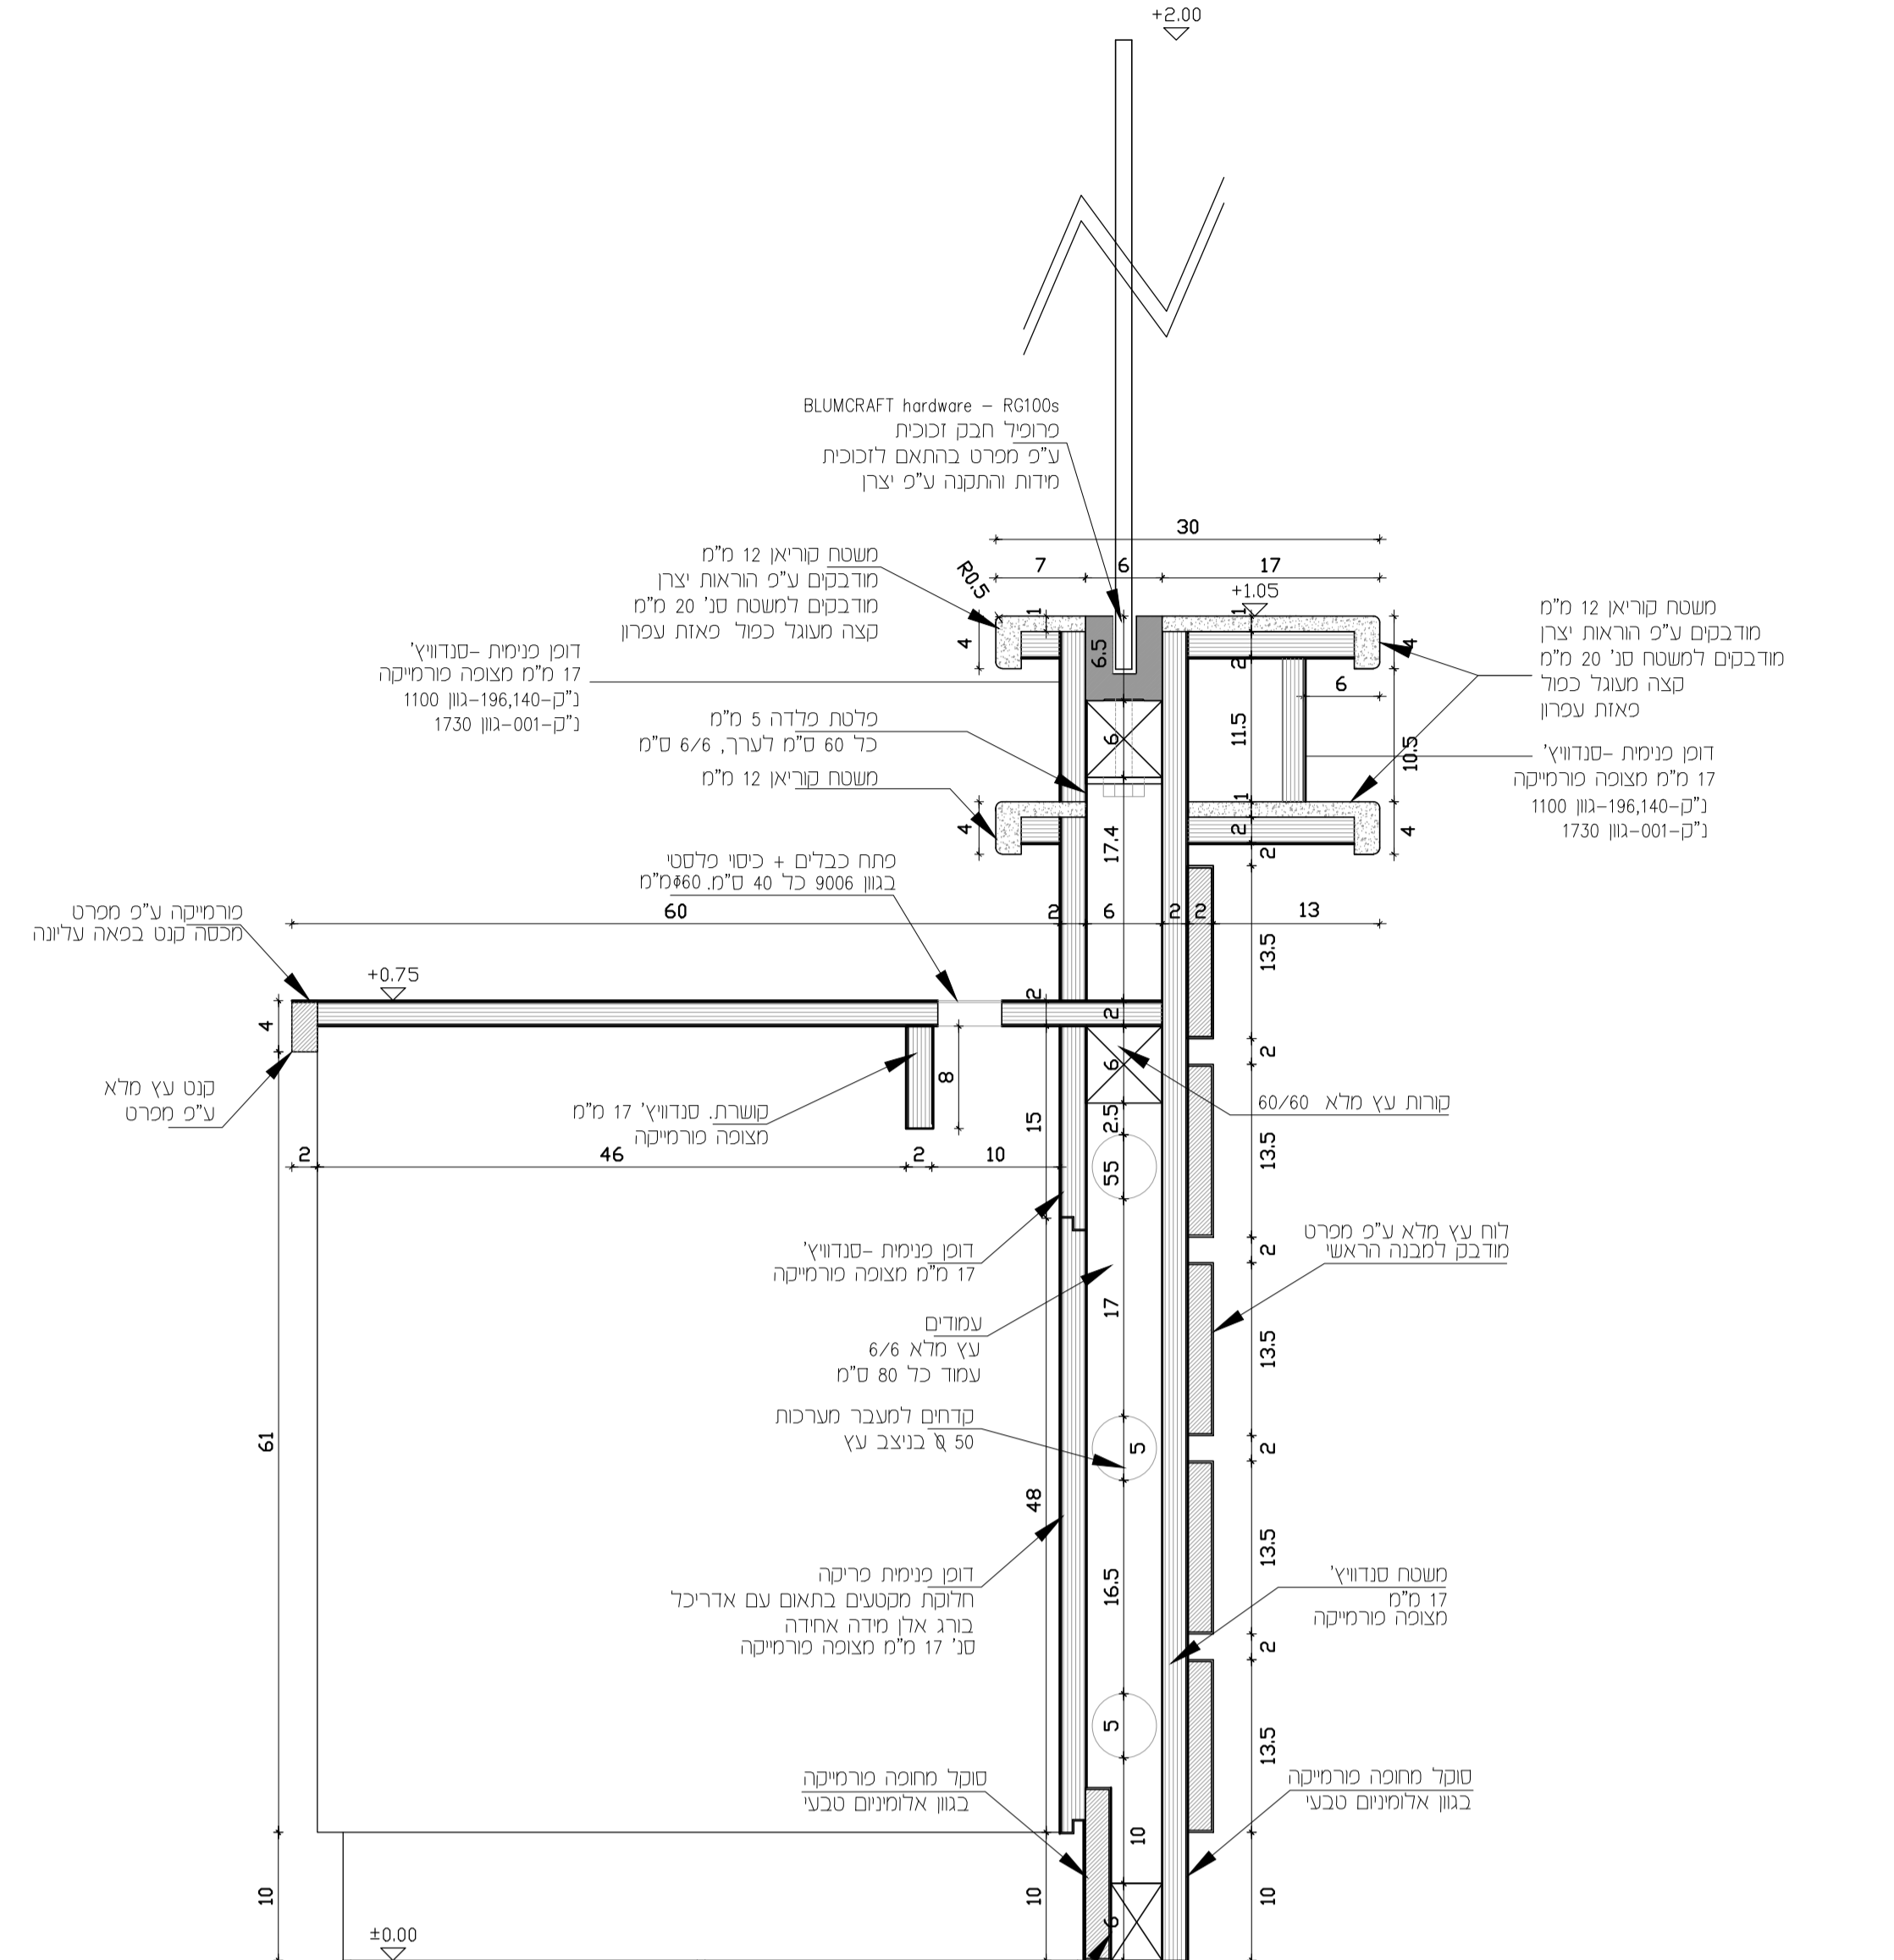


חתך C-C
ק.ט. 1:5

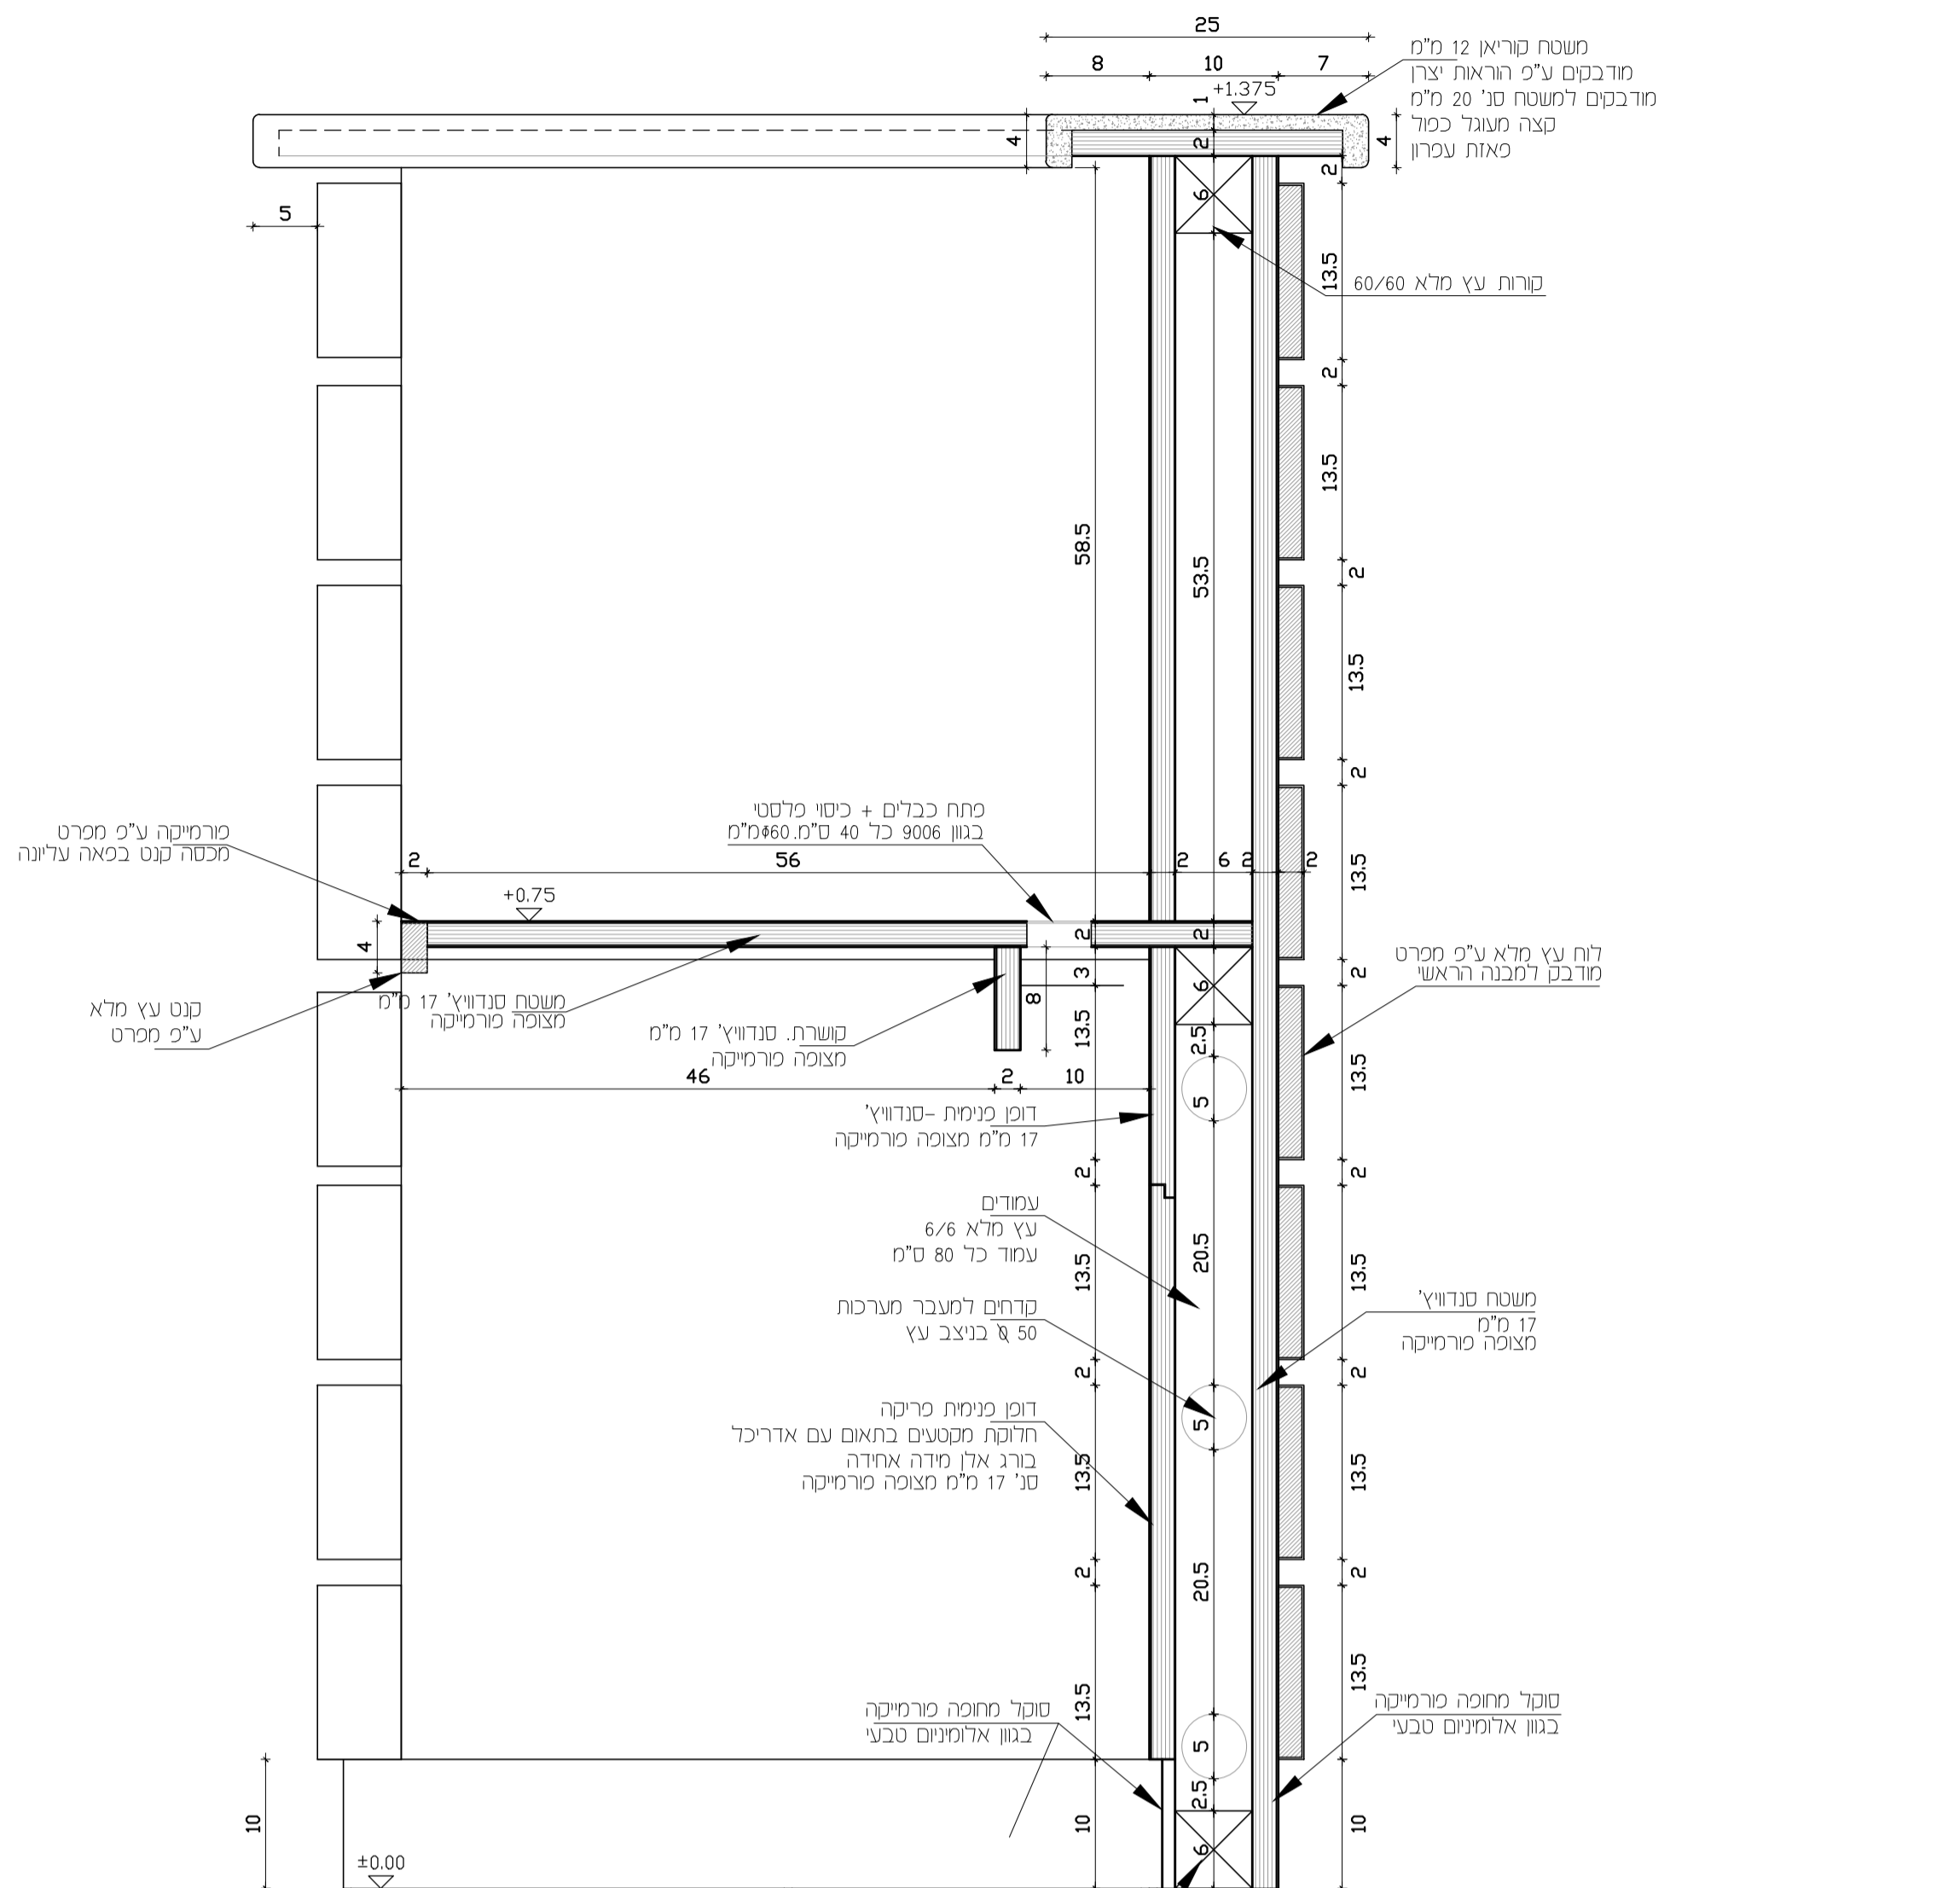


חתך E-E
ק.ט. 1:5

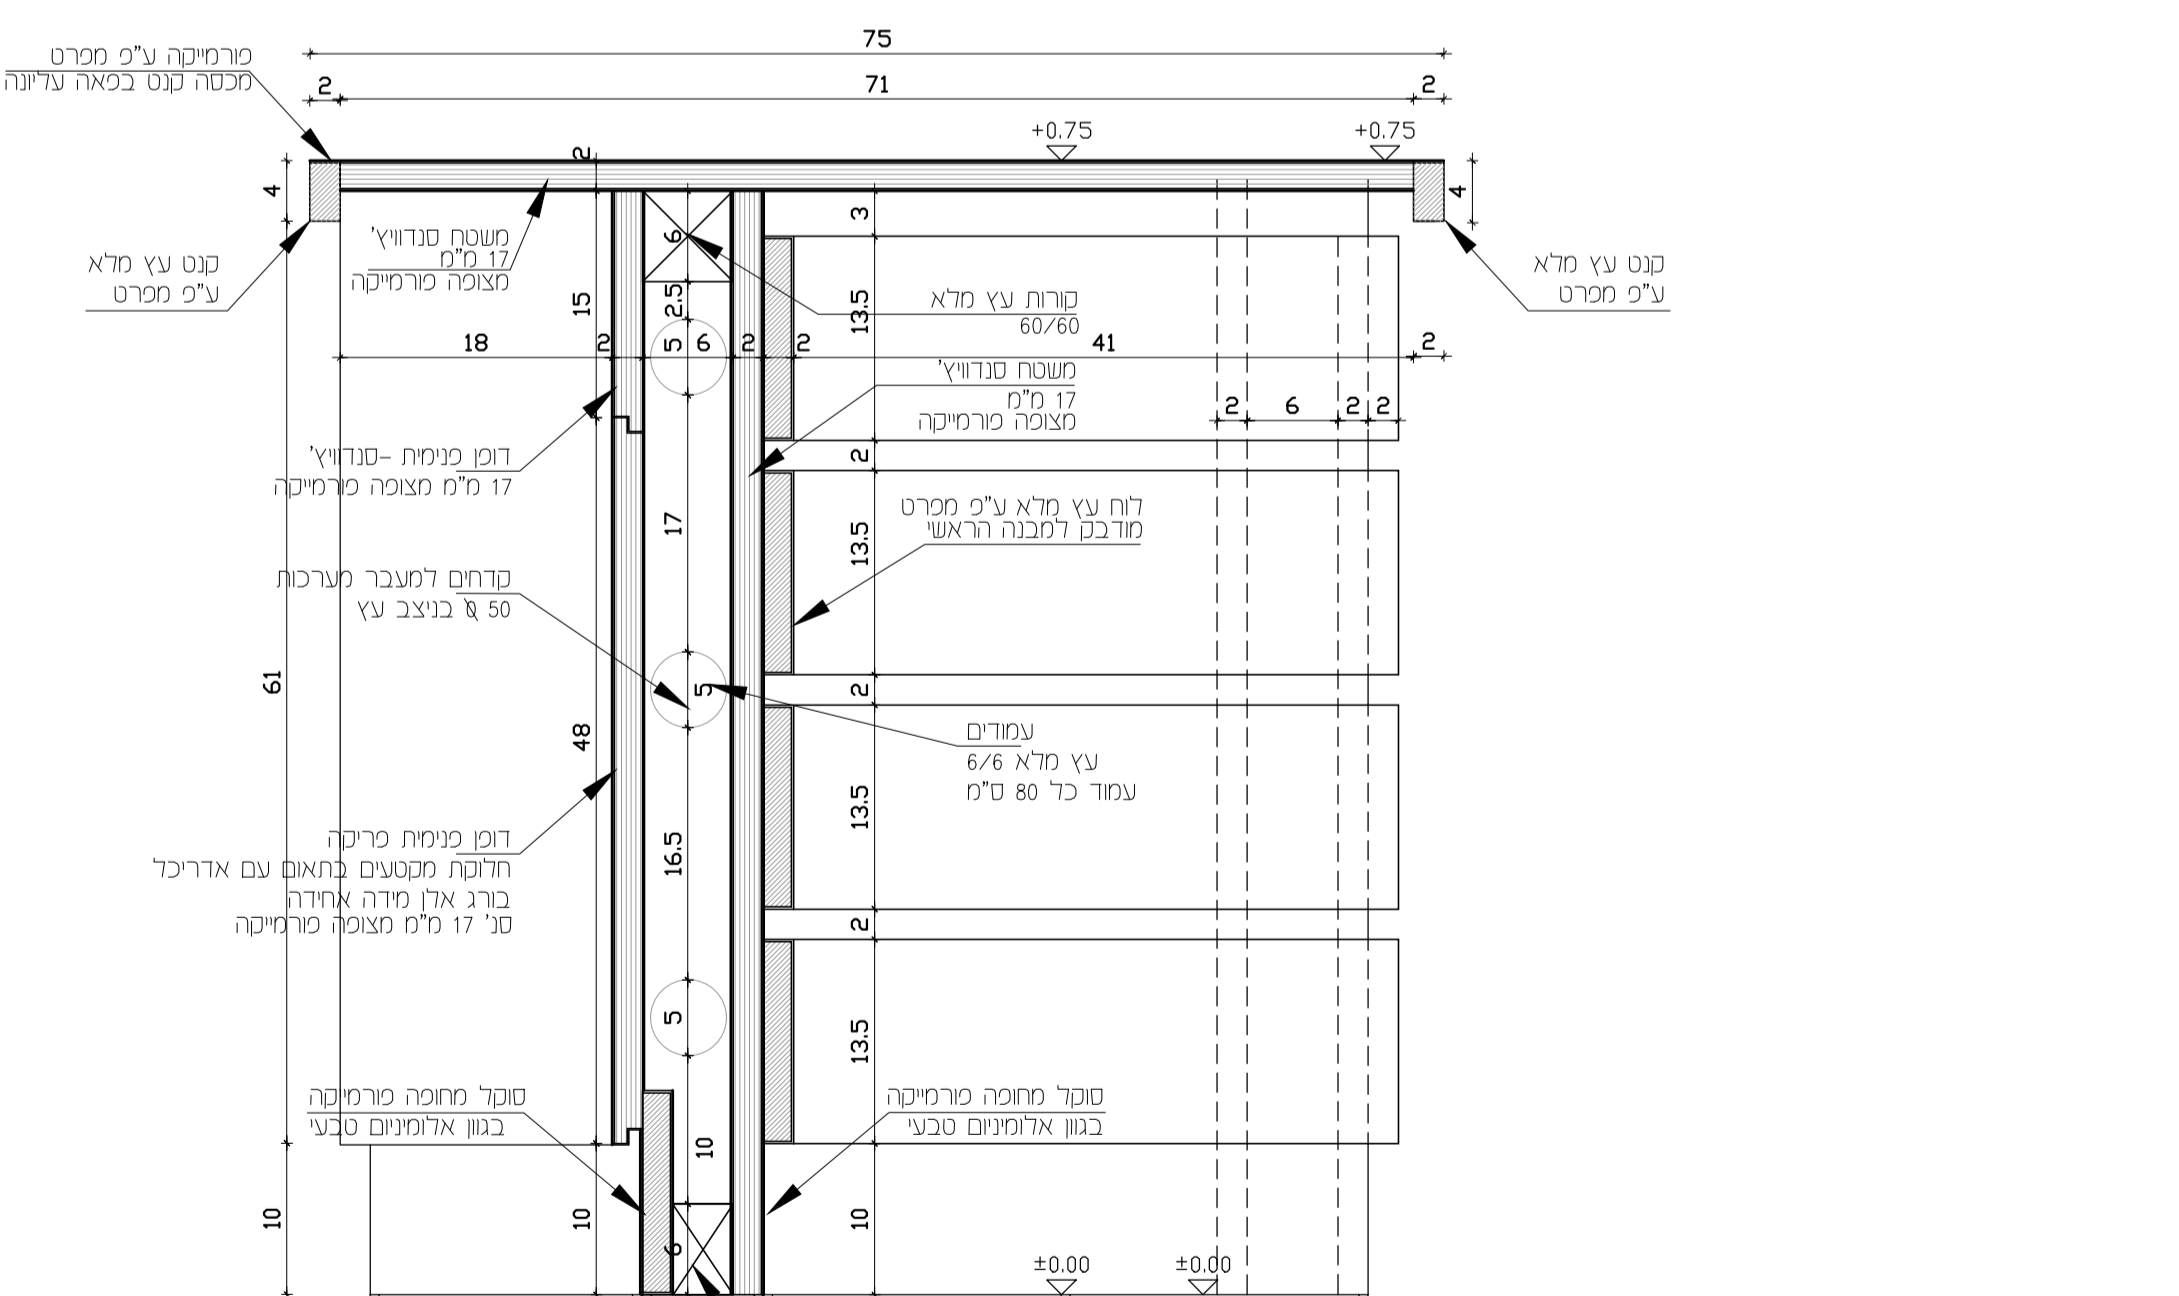

חתך B-B
ק.ט. 1:5

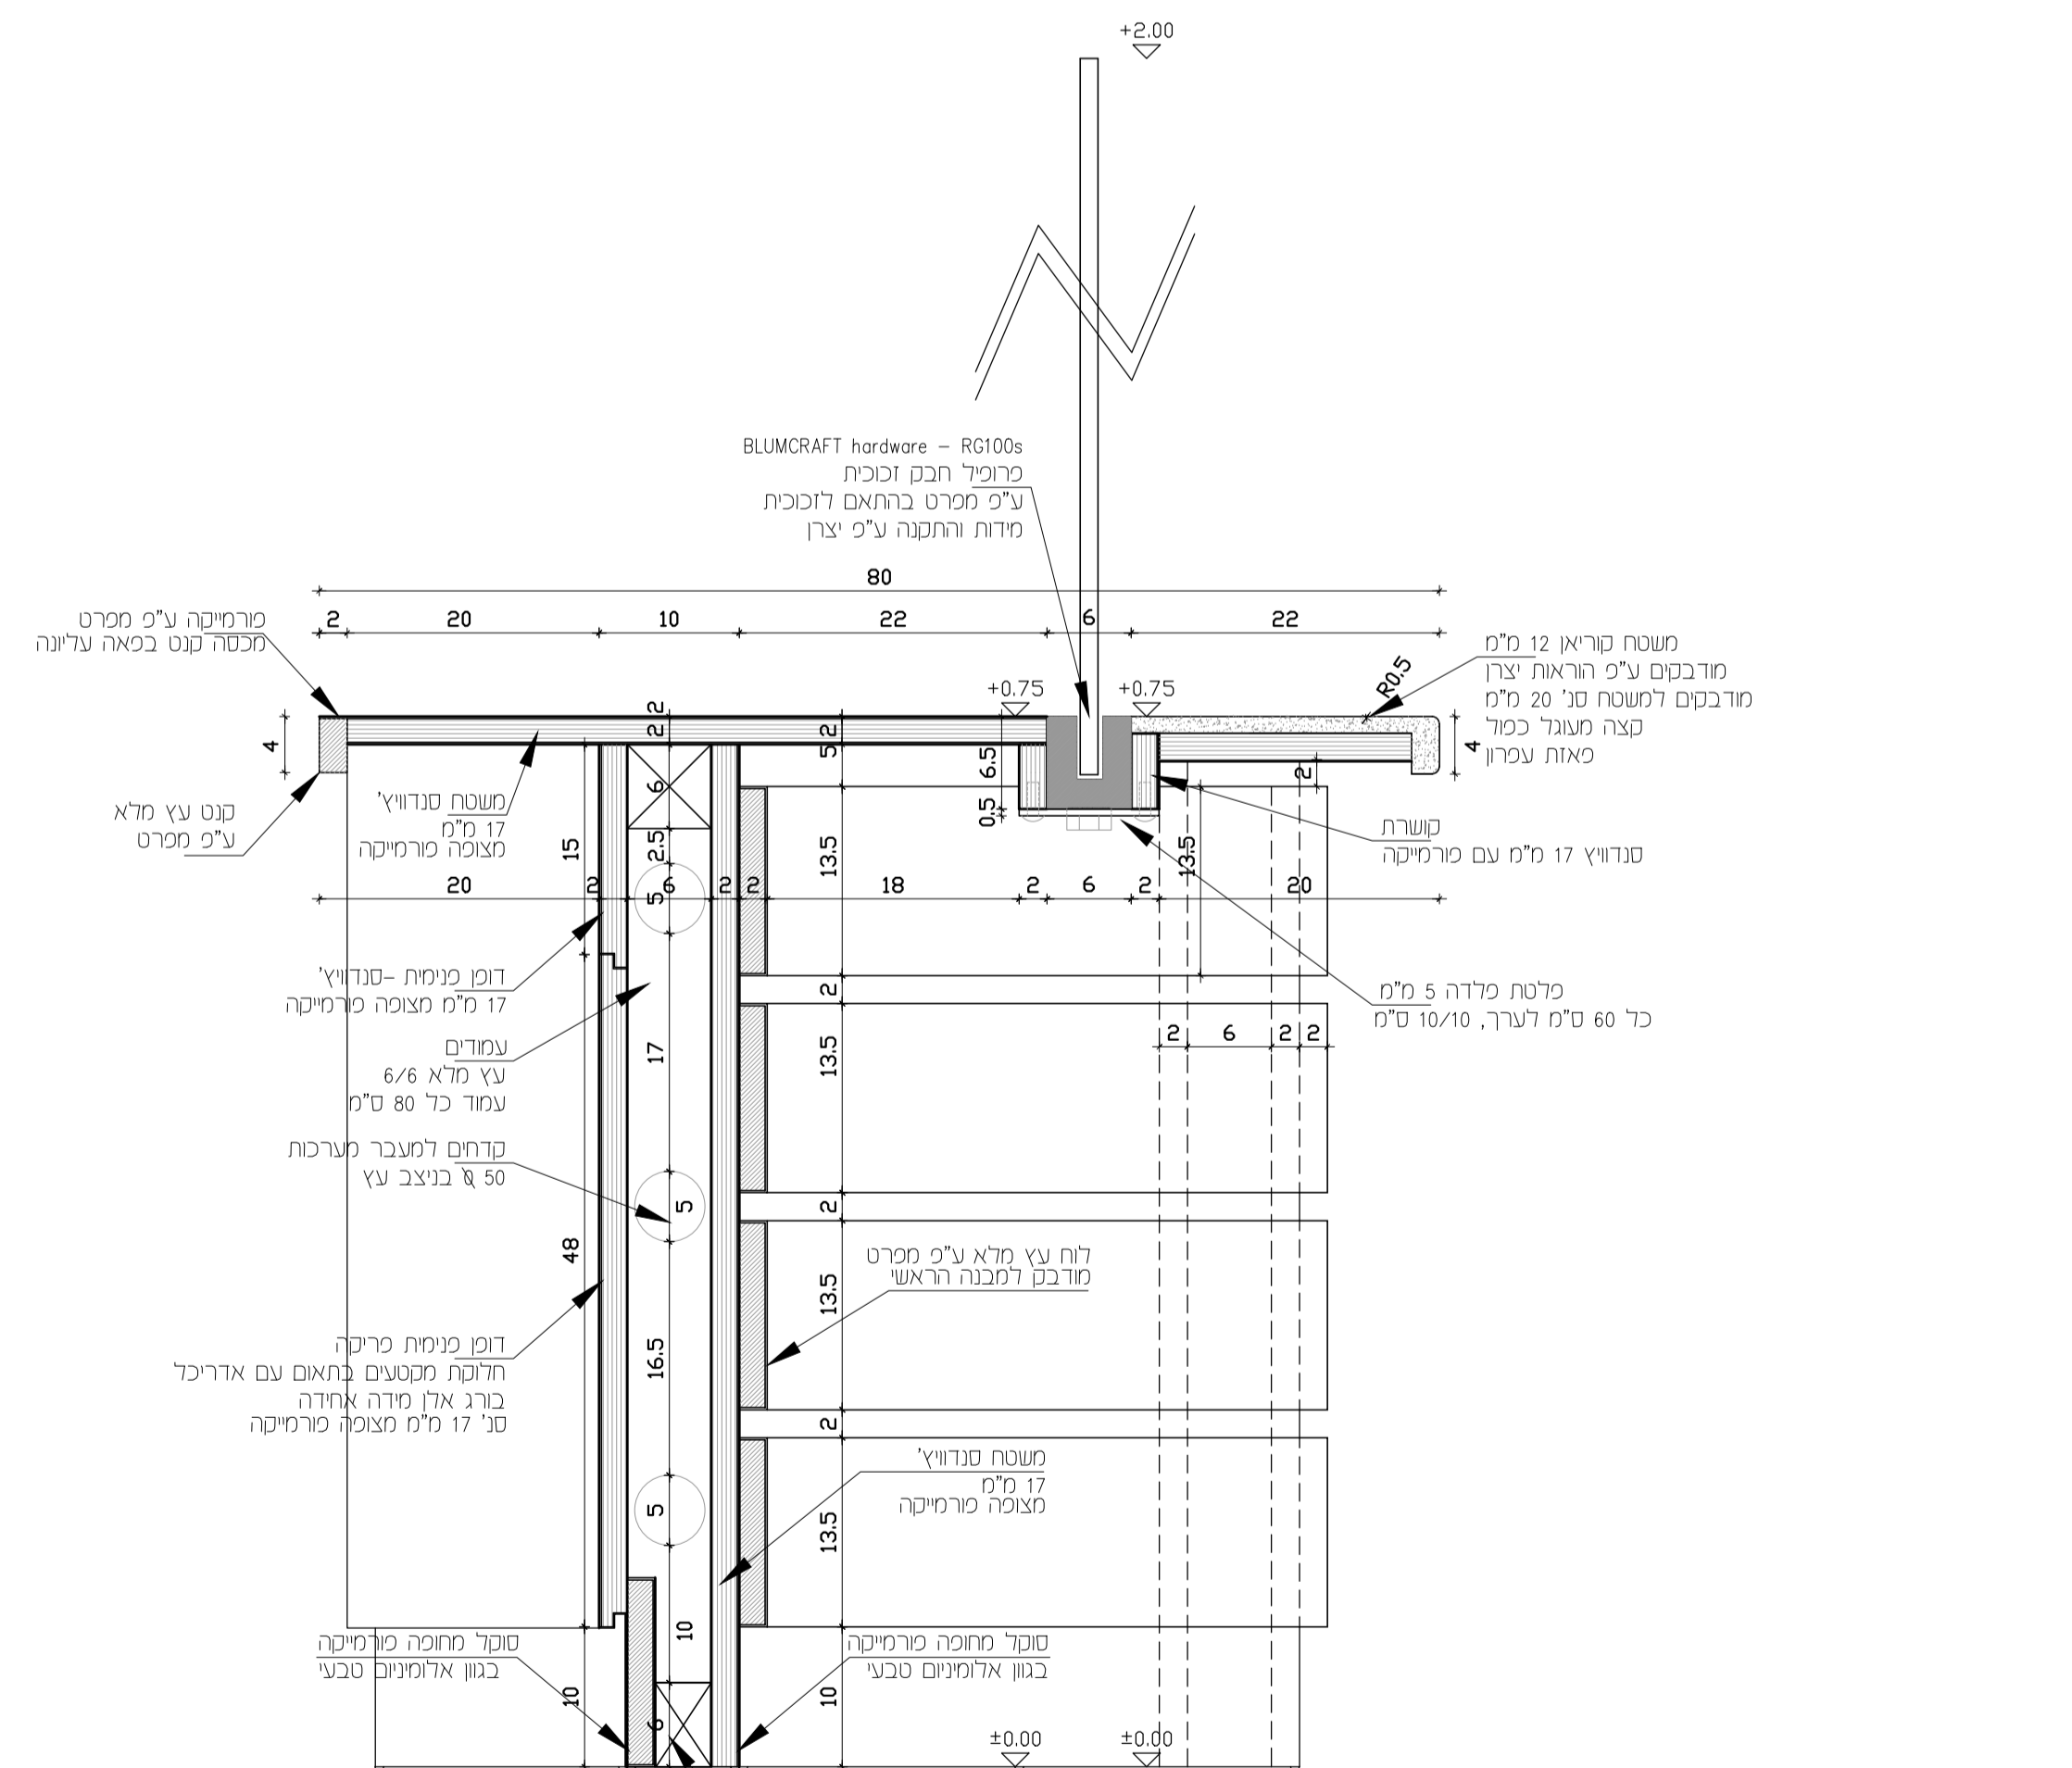

חתך D-D
ק.ט. 1:5

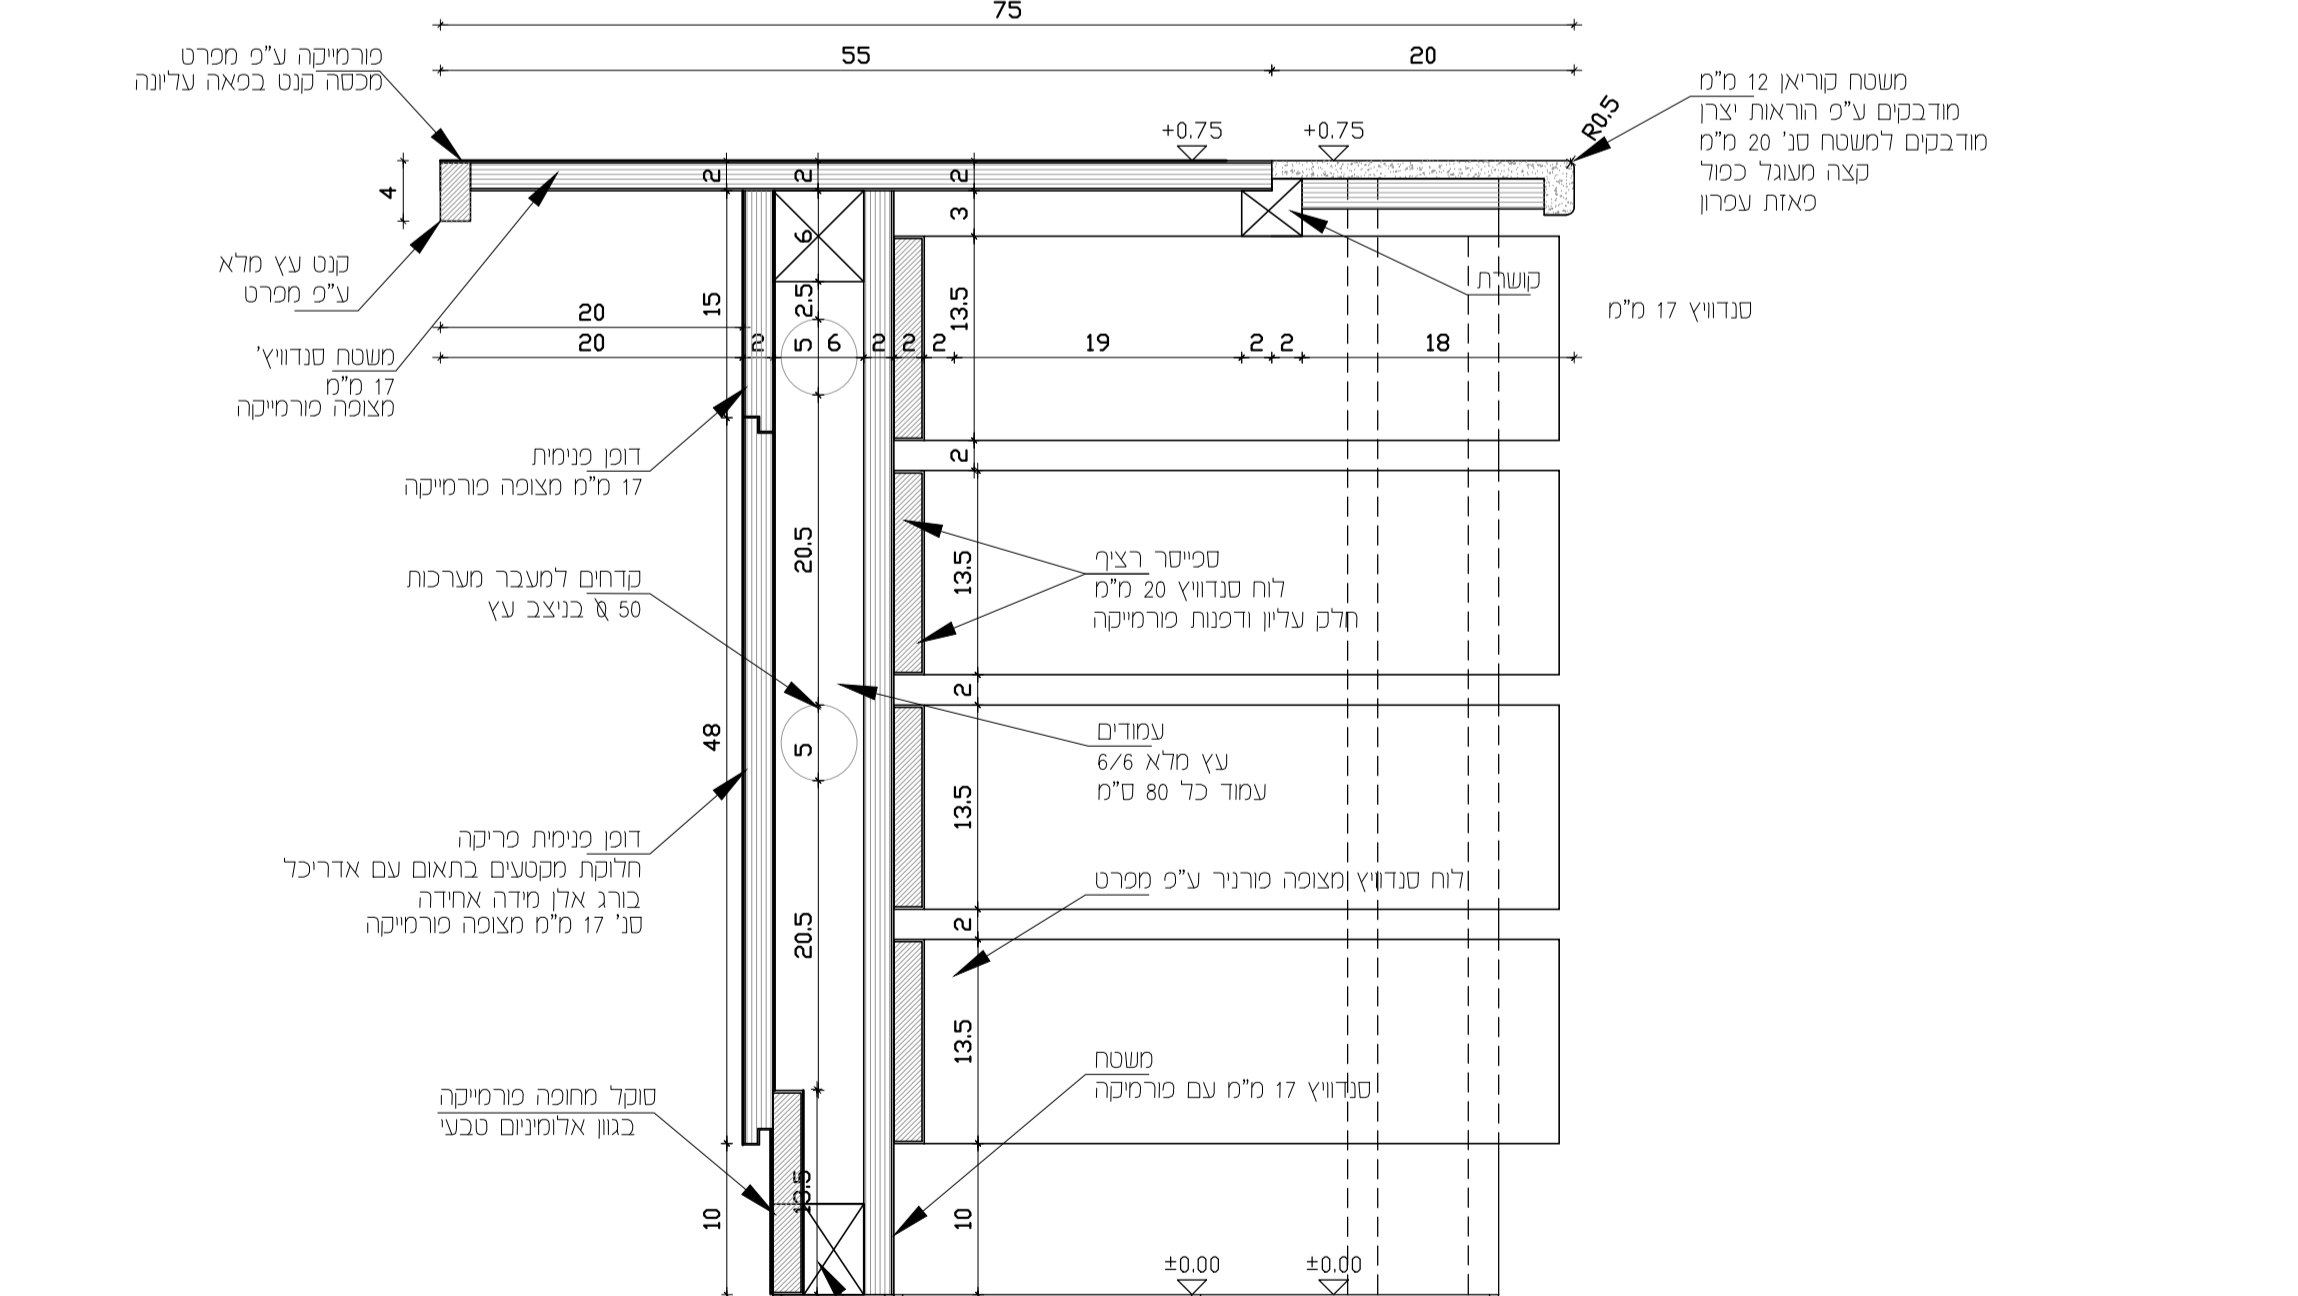

חתך F-F
ק.ט. 1:5

שניים

מדינת ישראל
מנהל תכנון ובנייה

המרכז הרפואי ברזילי
אשקלון
מבנה כירורגי ממוקד



פרטי נגרות מקבילים
דלפקים אופייניים


